



PREZYDENT
m.st. WARSZAWY

WYRYS Z MAPY EWIDENCYJNEJ Skala 1: 500
woj. MAZOWIECKIE, Warszawa
Jednostka ewidencyjna: 146510_8, Dzielnica Śródmieście
Obręb numer: 0301 5-03-01
Działka: 22

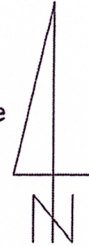

BG-UE-E-II.6621.1474.2016.SWI

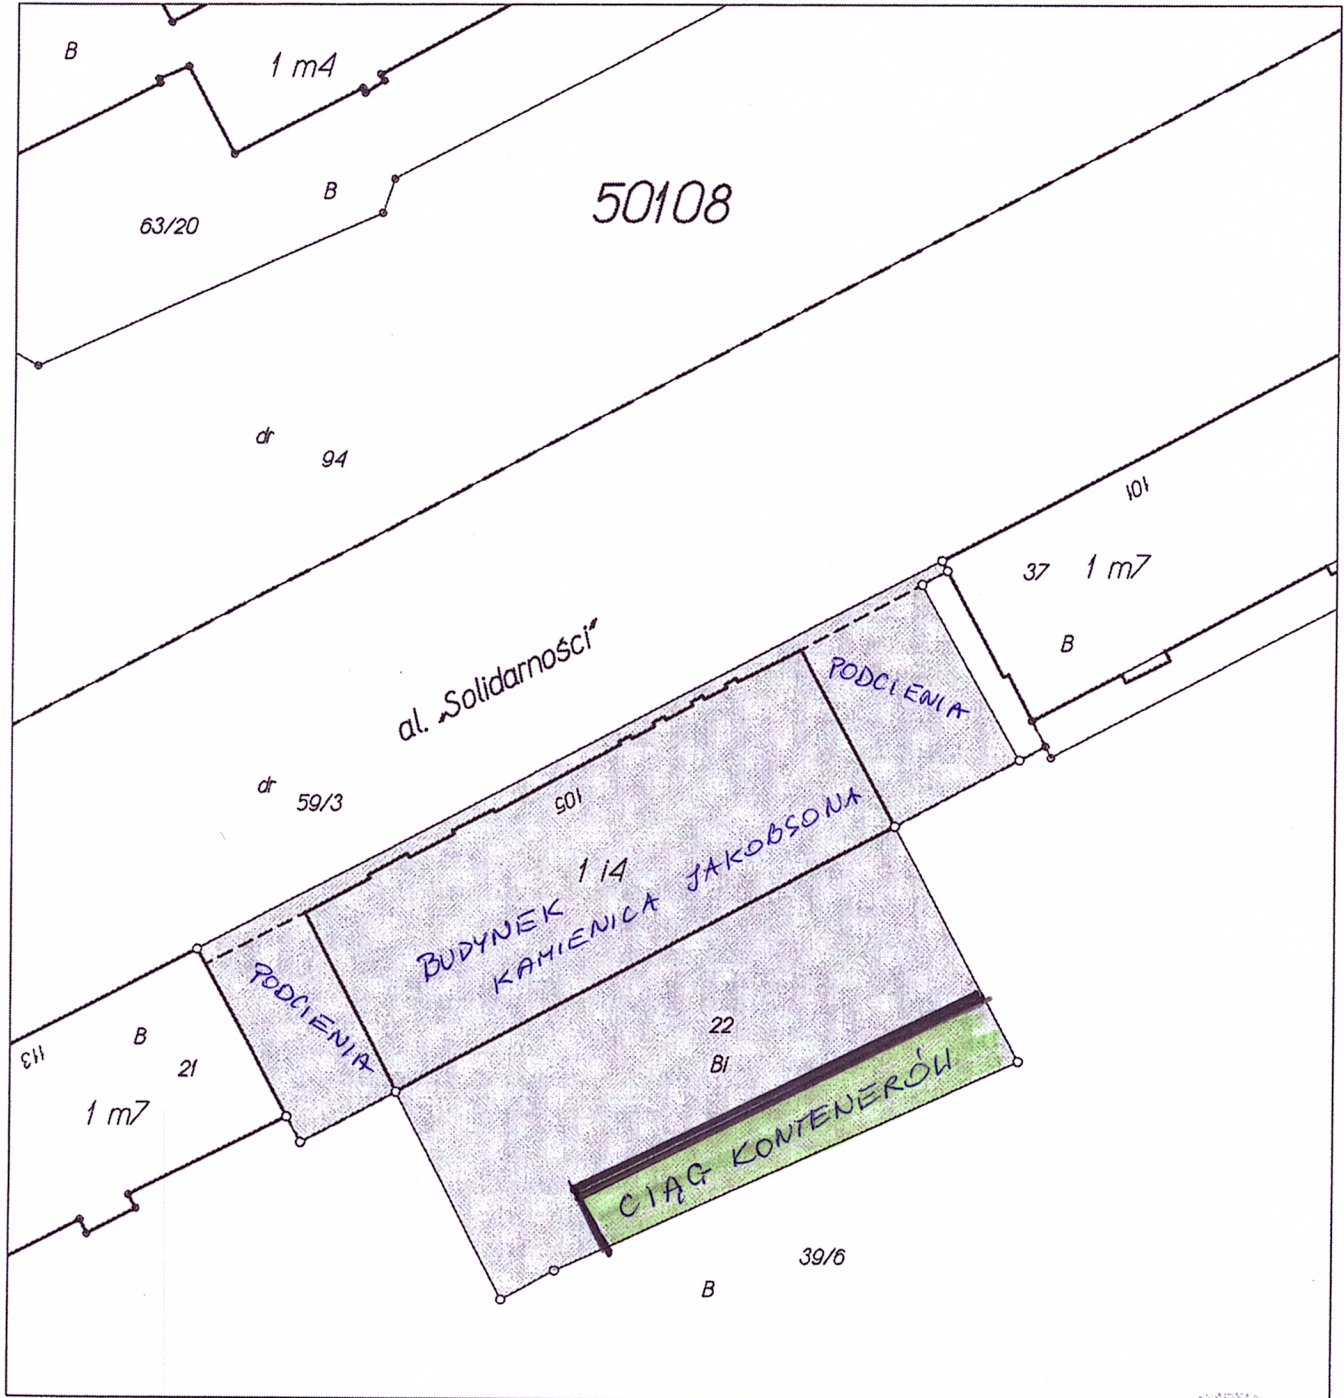

Dokument niniejszy jest przeznaczony do dokonania wpisu w Księdze Wieczystej.

Opracowano systemem GEO-MAP. Wydrukował(a): Stefania Wieczorek dnia: 2016.04.21 godz.: 13:35:36

Sporządzono: Urząd m.st. Warszawy Biuro Geodezji i Katastru 02-567 Warszawa ul. Sandomierska 12

z up. PREZYDENTA M.ST. WARSZAWY

Jolanta Dąbrowska
Kierownik II Działu
Udostępnienia Danych Geodezji Gruntów i Budynków
w Wydziale Udostępniania Danych
Ewidencji Gruntów i Budynków
w Biurze Geodezji i Katastru

